

(наименование документа об утверждении, включая наименования органов государственной власти или органов местного самоуправления, принявших решение об утверждении схемы или подписавших соглашение о перераспределении земельных участков)


от

№

Схема расположения земельного участка или земельных участков на кадастровом плане территории

Система координат: МСК-50, зона 1

Условный номер земельного участка		:3У1	
(указывается в случае, если предусматривается образование двух и более земельных участков)			
Площадь земельного участка		1 341 м²	
(указывается проектная площадь образуемого земельного участка, вычисленная с использованием технологических и программных средств, в том числе размещенных на официальном сайте федерального органа исполнительной власти, уполномоченного Правительством Российской Федерации на осуществление государственного кадастрового учета, государственной регистрации прав, ведение Единого государственного реестра недвижимости и предоставление сведений, содержащихся в Едином государственном реестре недвижимости, в информационно-телекоммуникационной сети "Интернет" (далее - официальный сайт), с округлением до 1 квадратного метра. Указанное значение площади земельного участка может быть уточнено при проведении кадастровых работ не более чем на десять процентов)			
Обозначение характерных точек границ	Координаты		
	(указываются в случае подготовки схемы расположения земельного участка с использованием технологических и программных средств, в том числе размещенных на официальном сайте. Значения координат, полученные с использованием указанных технологических и программных средств, указываются с округлением до 0,01 метра)		
	X		Y
	1	489 820,24	1 321 453,29
	2	489 805,85	1 321 483,89
	3	489 787,59	1 321 475,24
	4	489 769,03	1 321 466,57
	5	489 782,25	1 321 437,85
6	489 801,68	1 321 445,38	
1	489 820,24	1 321 453,29	

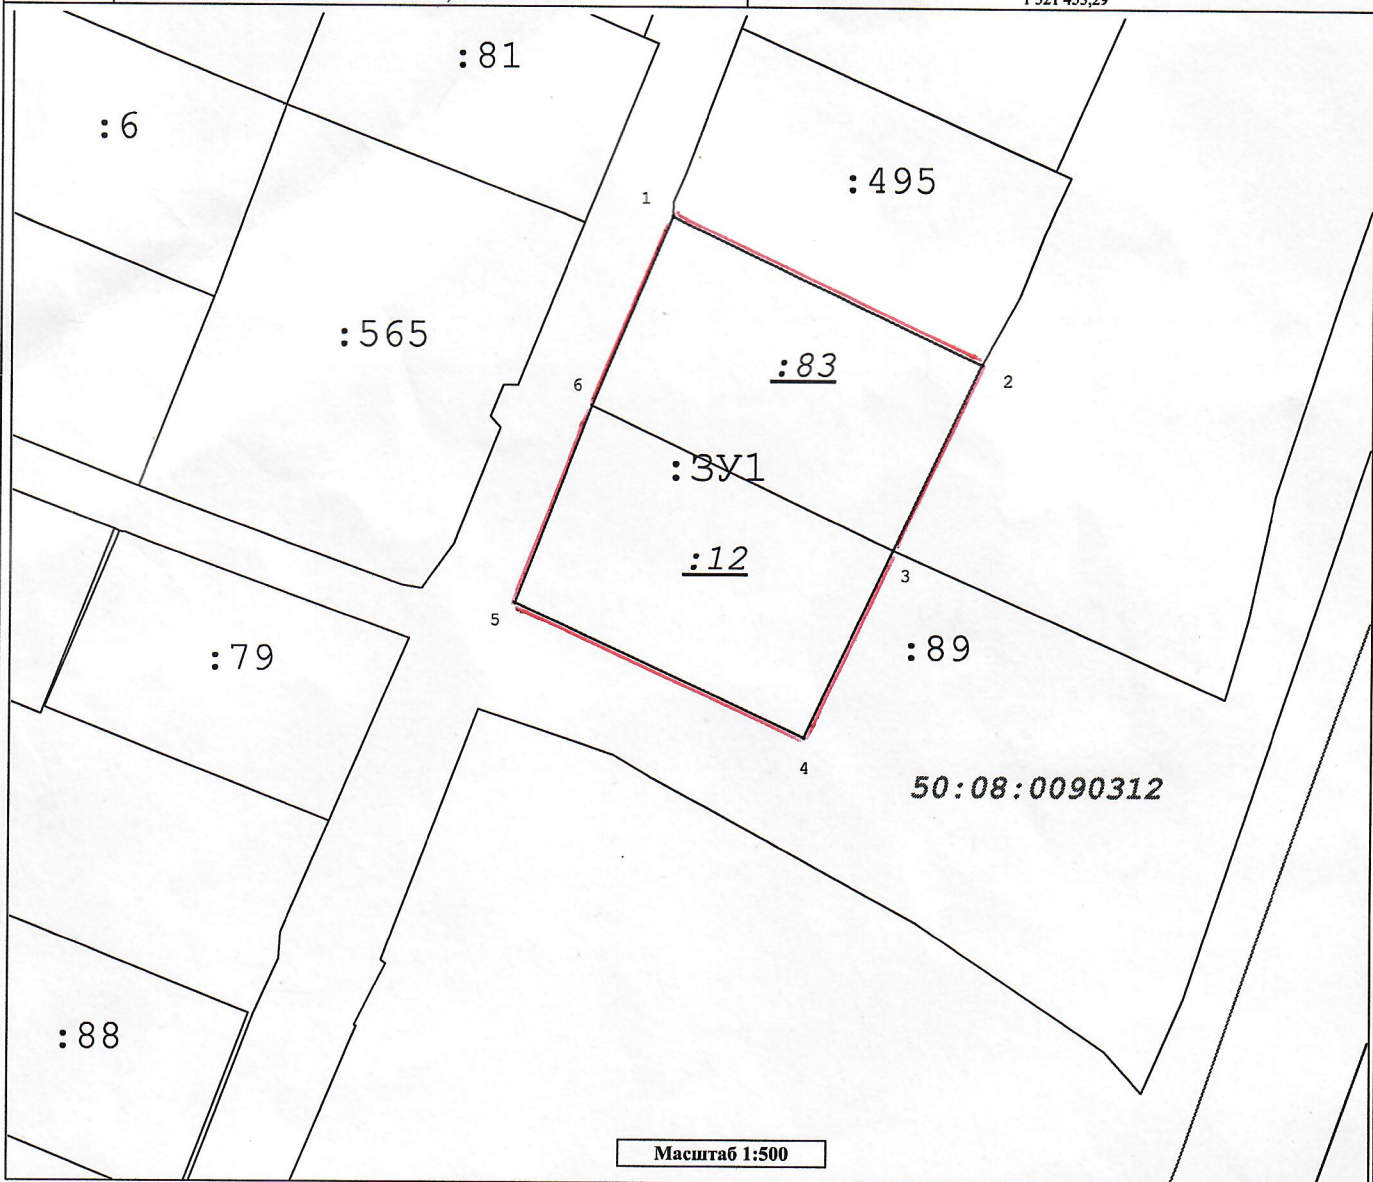

Масштаб 1:500

Условные обозначения:

- - характерная точка границы земельного участка, сведения ЕГРН о которой соответствуют требованиям, установленным в соответствии с частью 13 статьи 22 Федерального закона от 13 июля 2015 г. N 218-ФЗ "О государственной регистрации недвижимости"
- :3У1 - обозначение образуемого земельного участка
- 50:08:0090312 - номер кадастрового квартала
- :12 - Обозначение земельного участка, прекращающего свое существование
- 1 - номер характерной точки границы земельного участка, сведения ЕГРН о которой соответствуют требованиям, установленным в соответствии с частью 13 статьи 22 Федерального закона от 13 июля 2015 г. N 218-ФЗ "О государственной регистрации недвижимости"
- граница кадастрового квартала
- :228 - кадастровый номер смежного земельного участка